


MERKINTÄJEN SELITYKSET

- Kiinteistöraja
- Toiminta-alueen raja
- Ottamisalueen raja
- ← Ottamisen suunta
- W-164.72 Vedenpinnan korkeus
- Veden virtaussuunta
- A/A Leikkauslinja

Louhenvaara  
Hyrynsalmen valtionmaa  
105-893-10-1

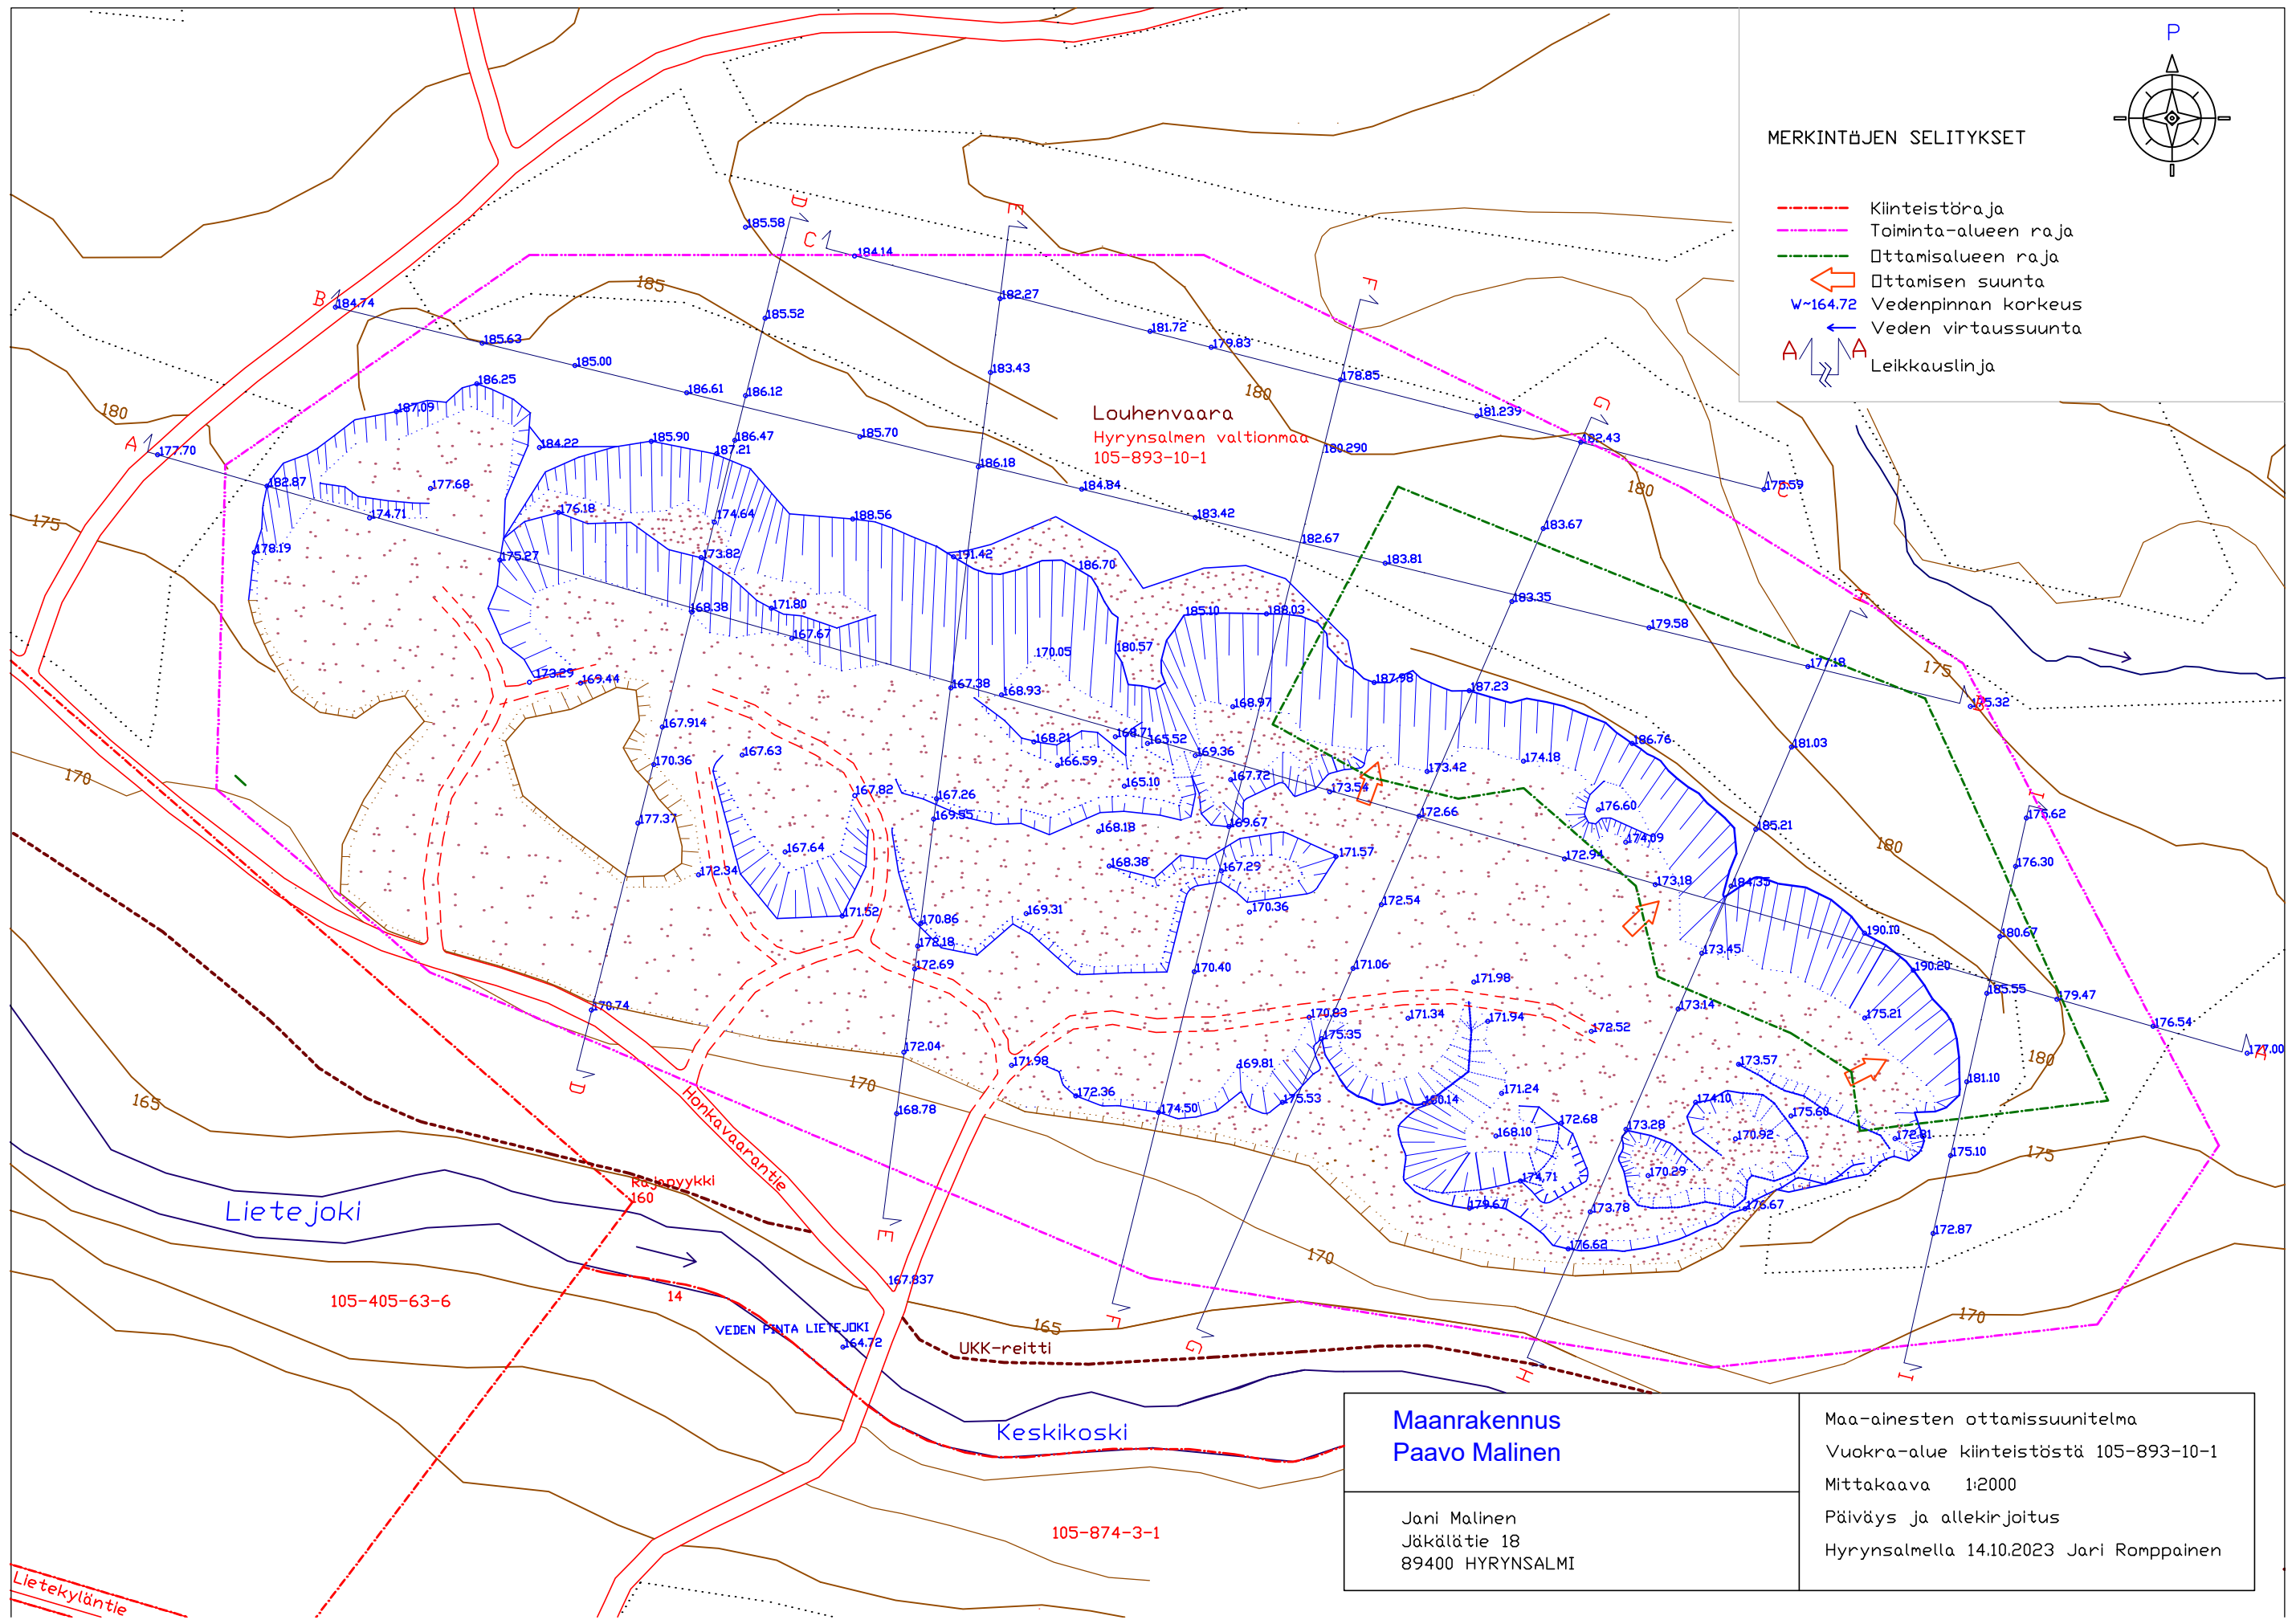

**Maanrakennus  
Paavo Malinen**

Jani Malinen  
Jäkälätie 18  
89400 HYRYNSALMI

Maa-ainesten ottamissuunitelma  
Vuokra-alue kiinteistöstä 105-893-10-1  
Mittakaava 1:2000  
Päiväys ja allekirjoitus  
Hyrynsalmella 14.10.2023 Jari Romppainen

Lietejoki

Keskikoski

105-405-63-6

105-874-3-1

Lietekyläntie

Honkavaarantie

Rasjonyykki

VEDEN PINNAT LIETEJOKI

UKK-reitti

14