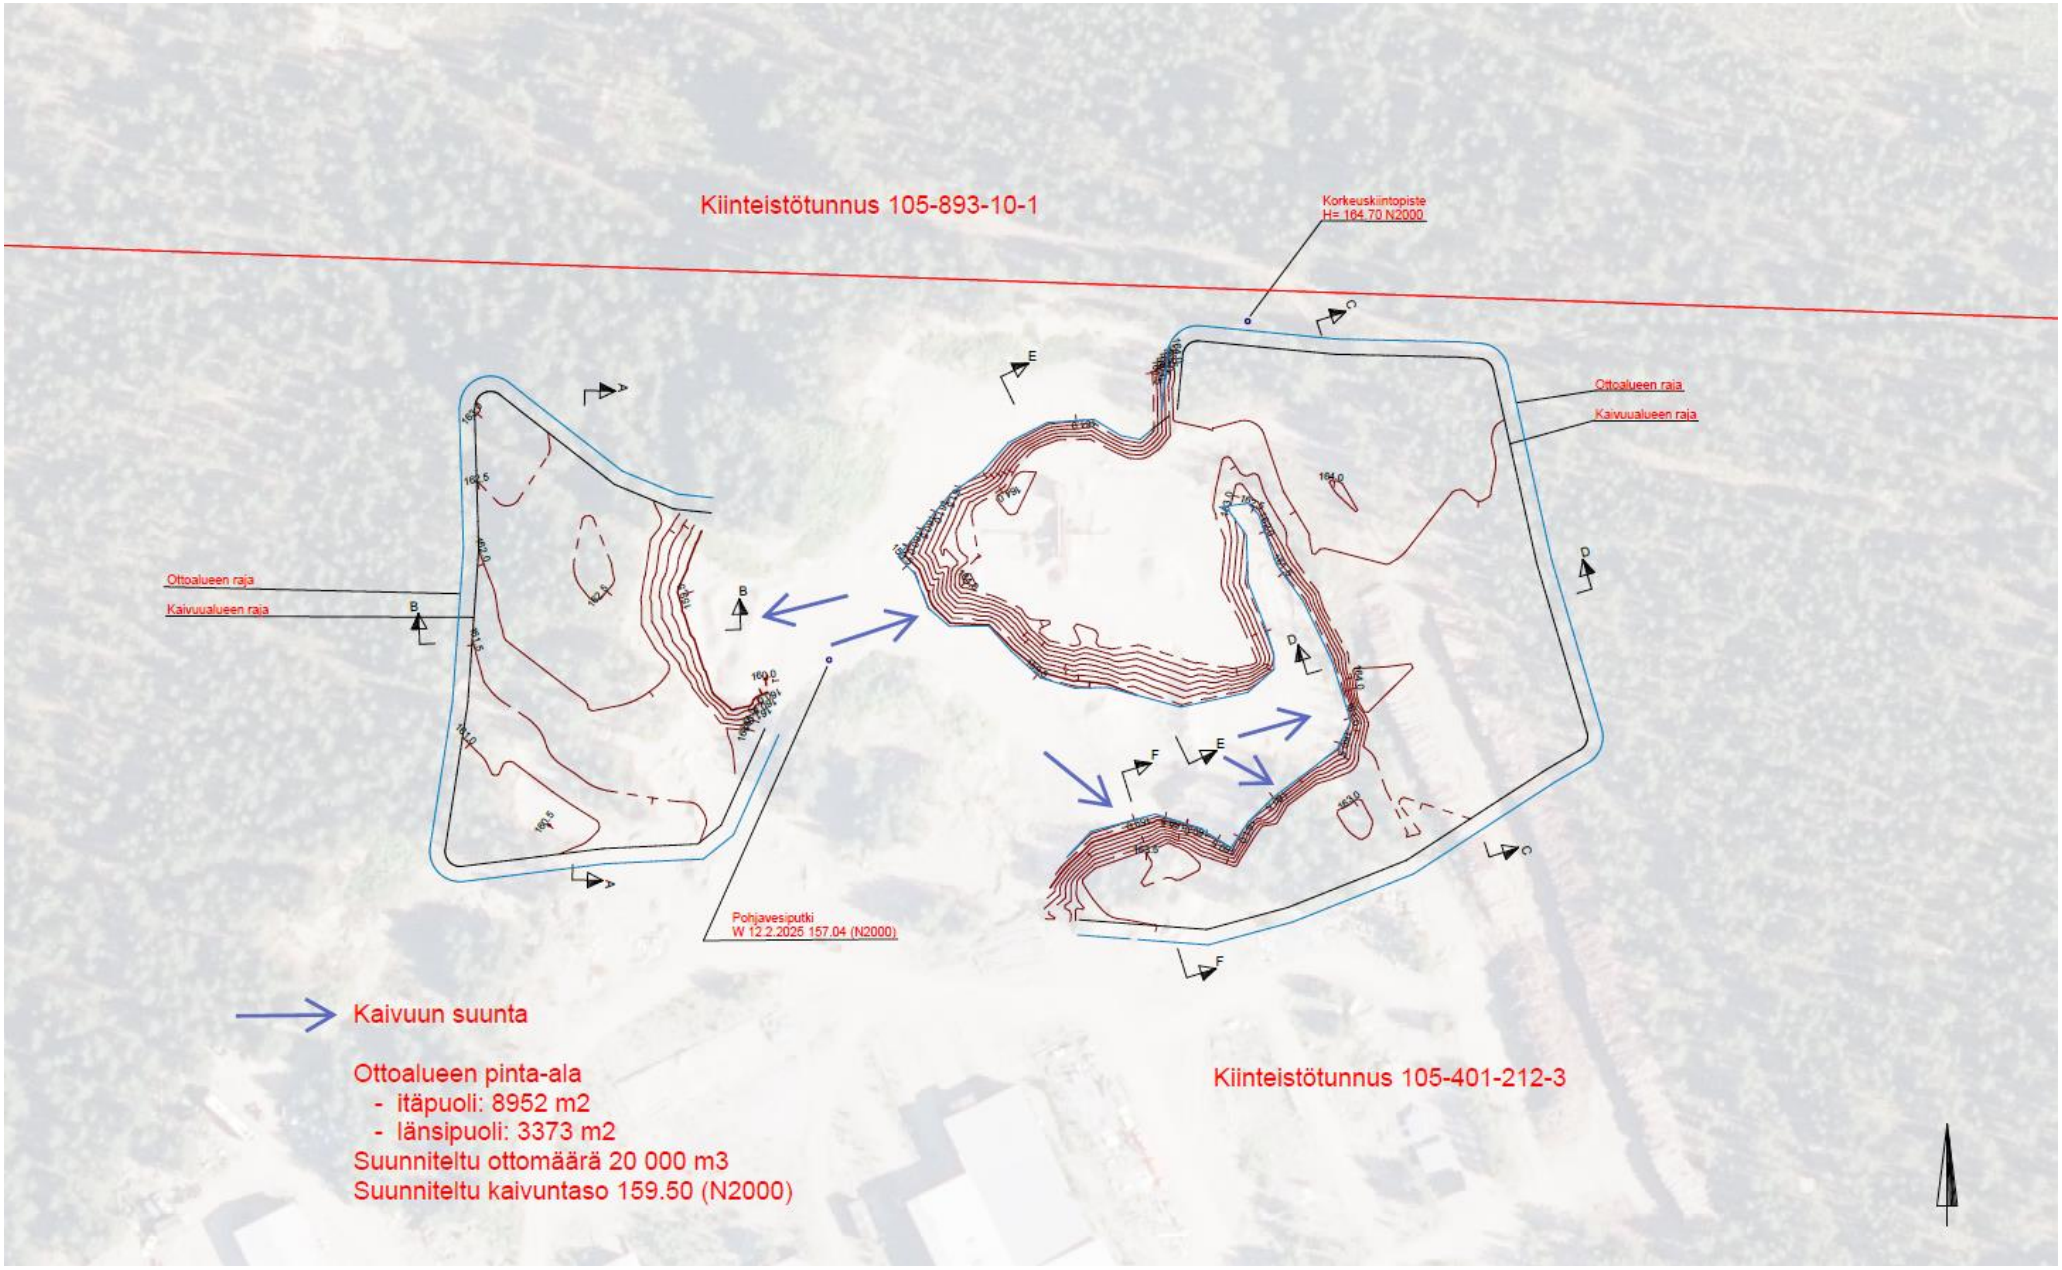
Kiinteistötunnus 105-893-10-1
Korkeuskiintopiste
H= 164.70 N2000
Ottoalueen raja
Kaivuualueen raja
Ottoalueen raja
Kaivuualueen raja
Pohjavesiputki
W 12.2.2025 157.04 (N2000)
Kaivuun suunta
Ottoalueen pinta-ala
- itäpuoli: 8952 m2
- länsipuoli: 3373 m2
Suunniteltu ottomäärä 20 000 m3
Suunniteltu kaivuntaso 159.50 (N2000)
Kiinteistötunnus 105-401-212-3